

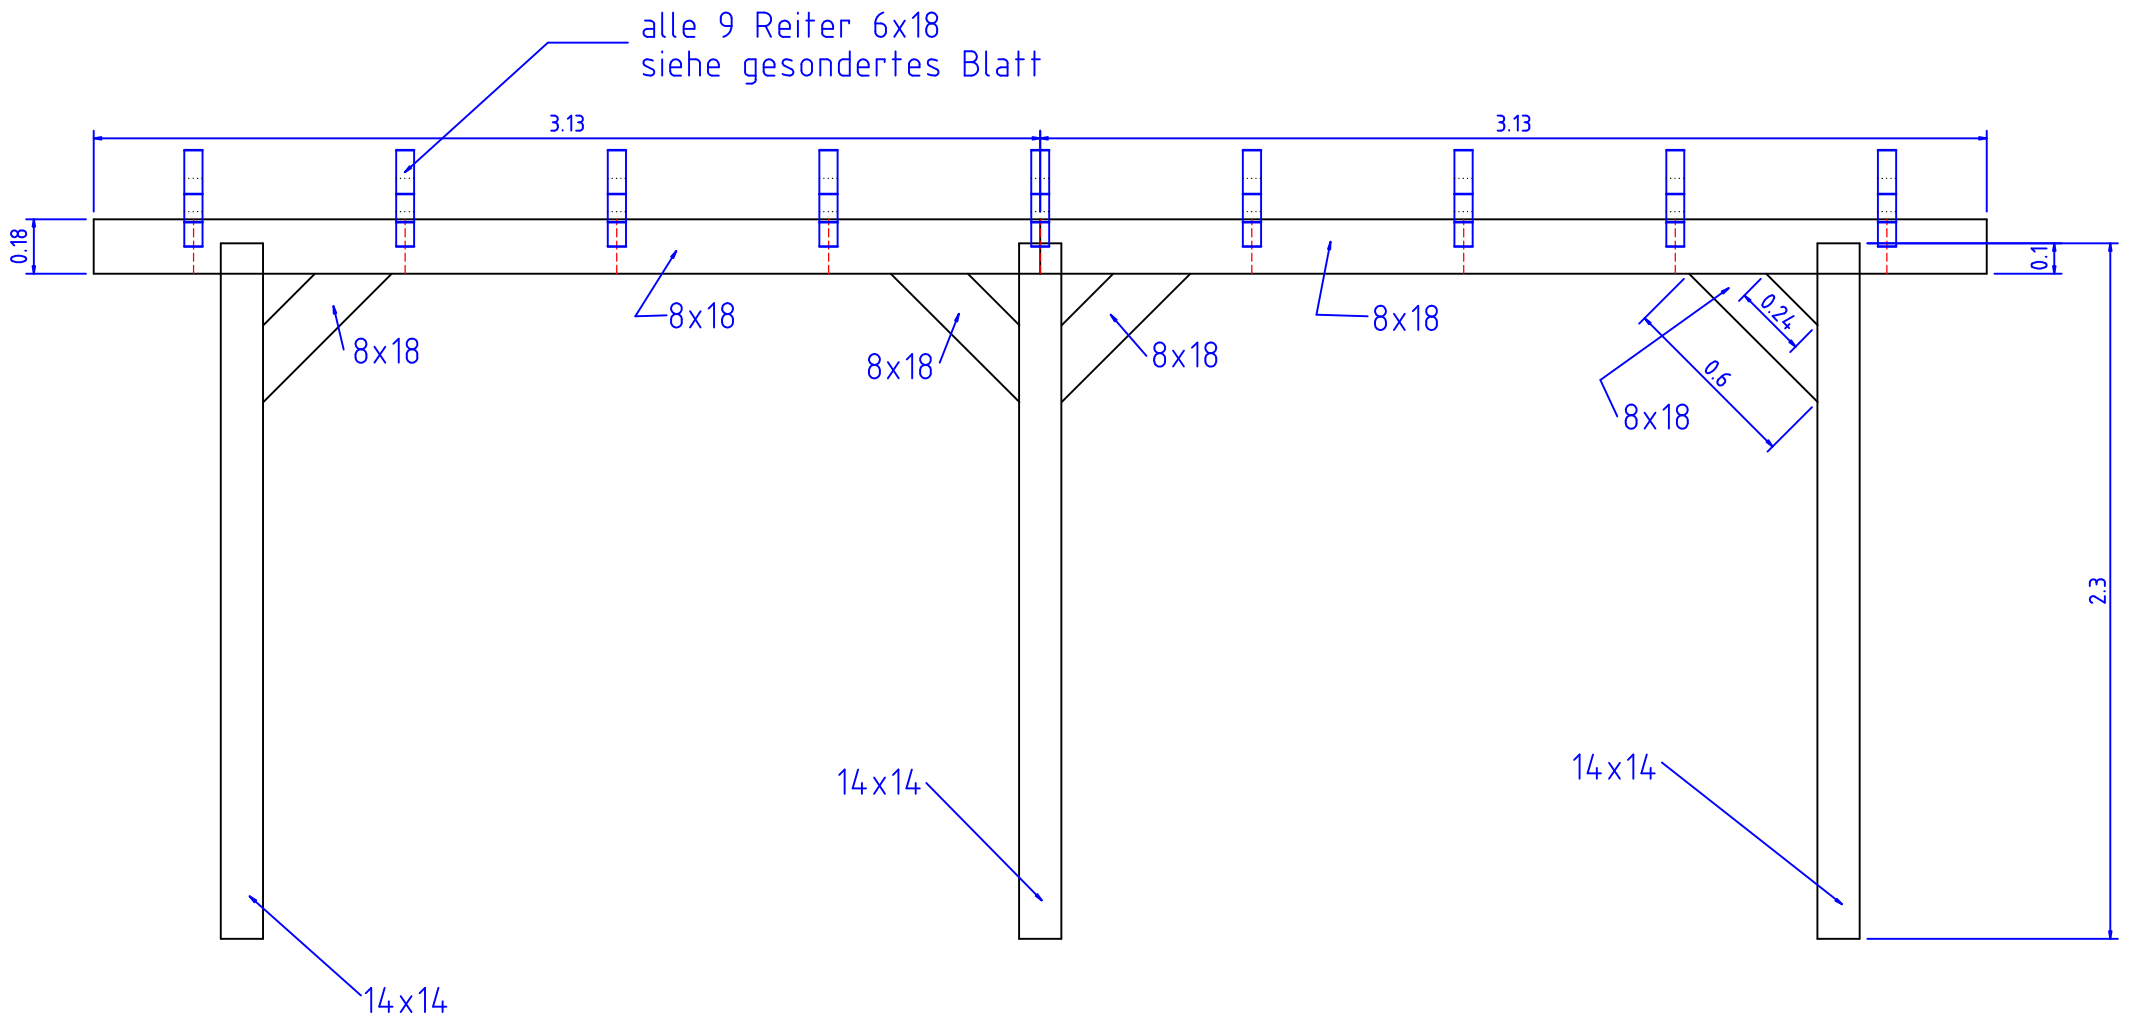


Rankgerüst  
Maßstab 1:25

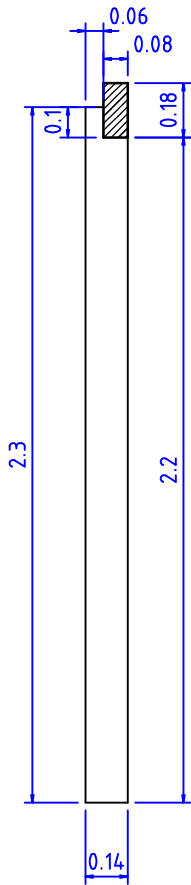


Rankgerüst  
Maßstab 1:25

Steher

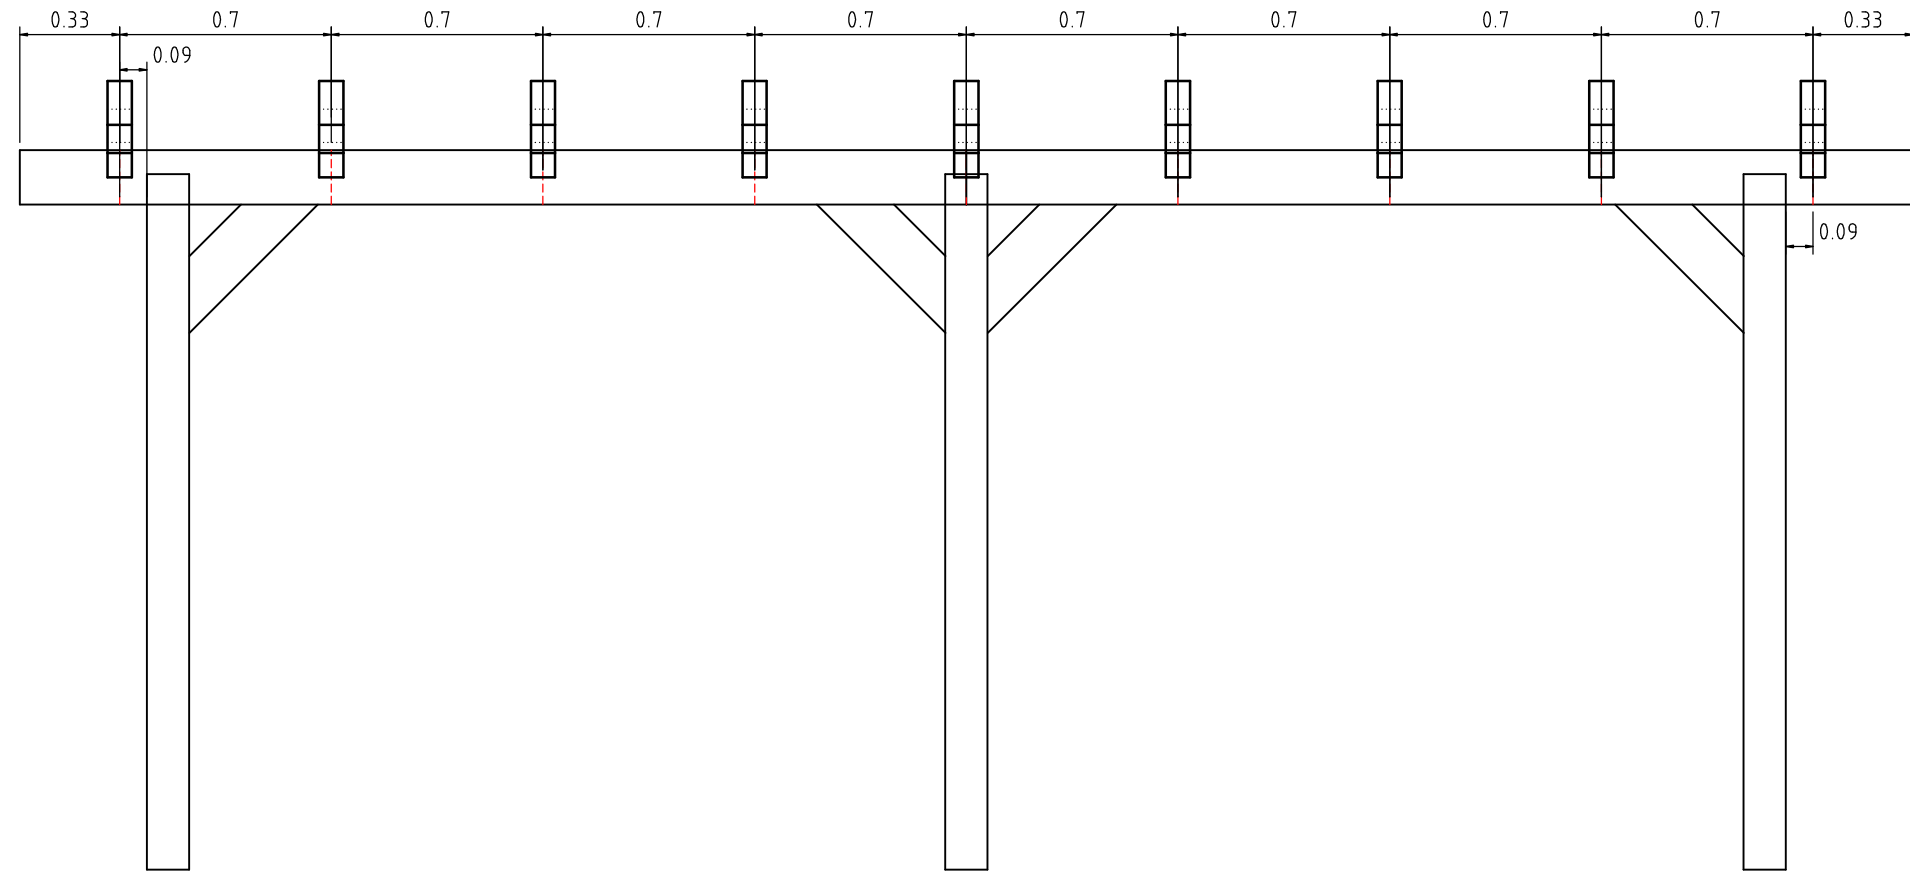



Rankgerüst Schnittrreihe Reiter  
Maßstab 1:25

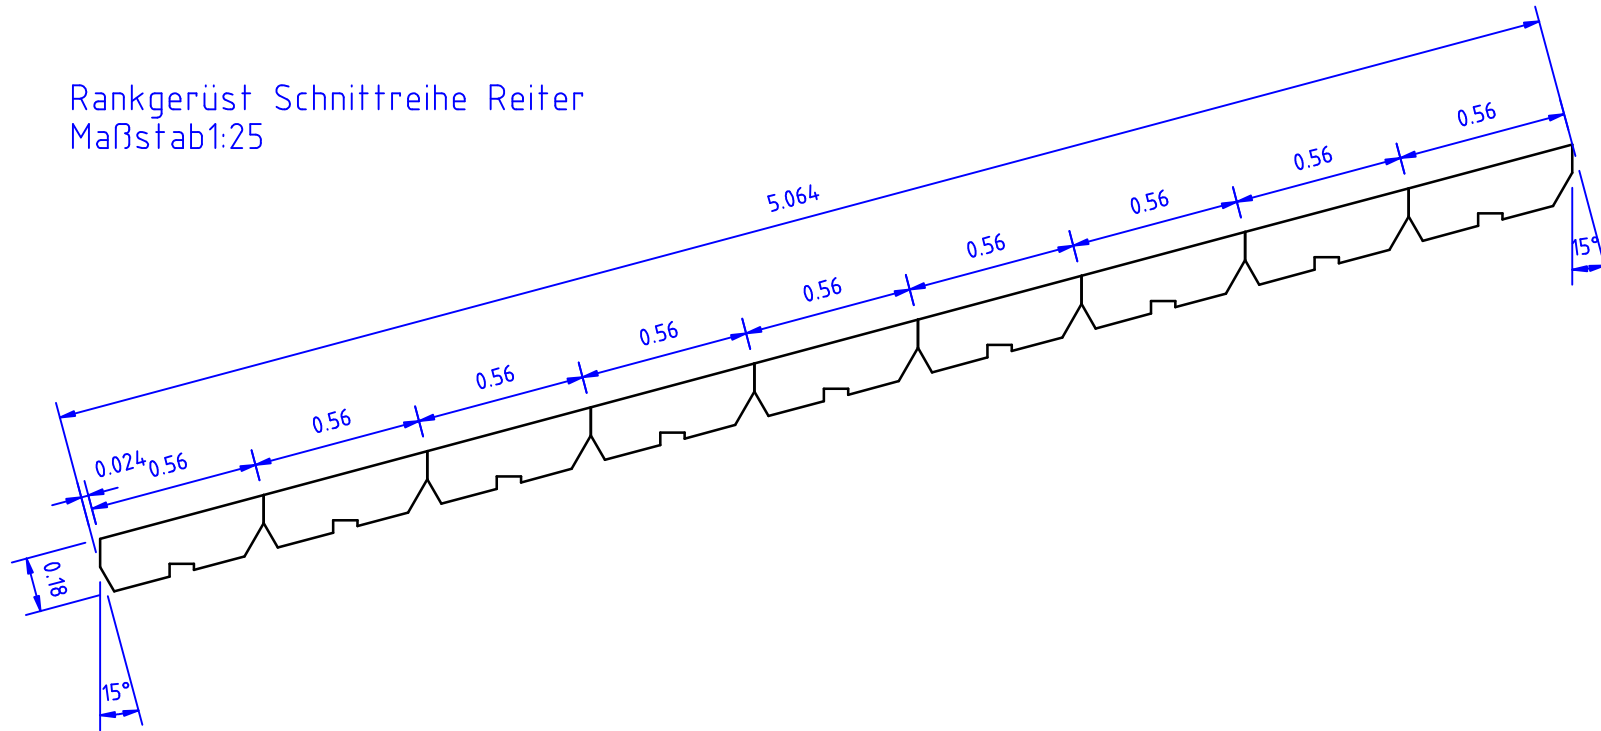

Rankgerüst Schnittplan 8x18  
Maßstab 1:25

